
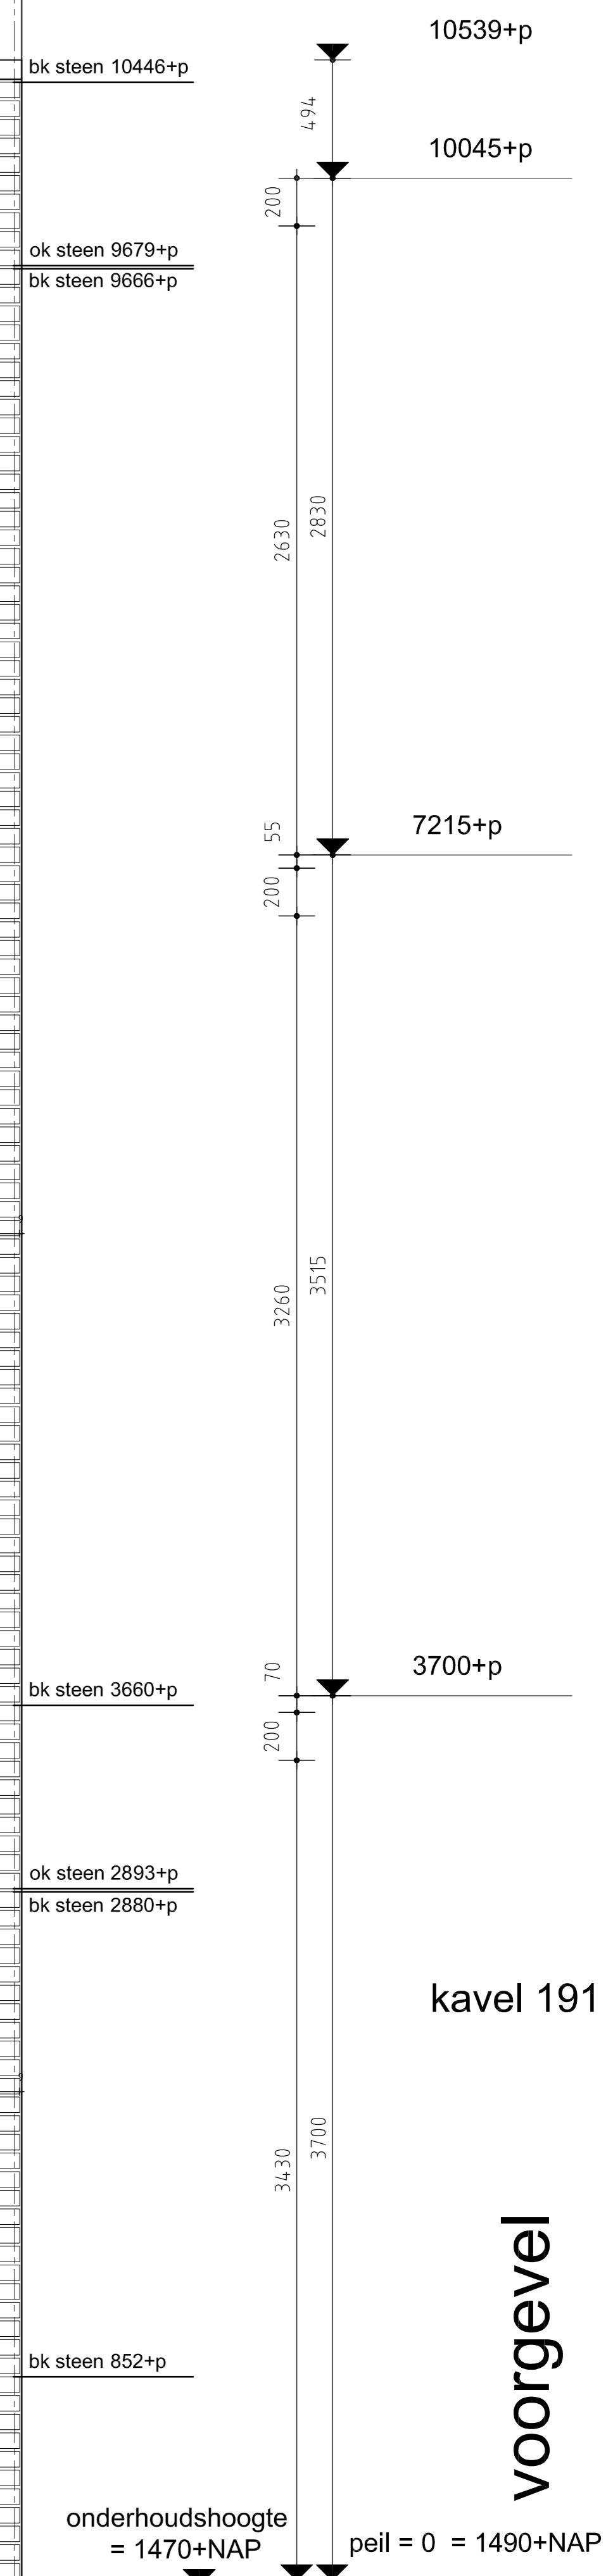


kavel 189

kavel 191

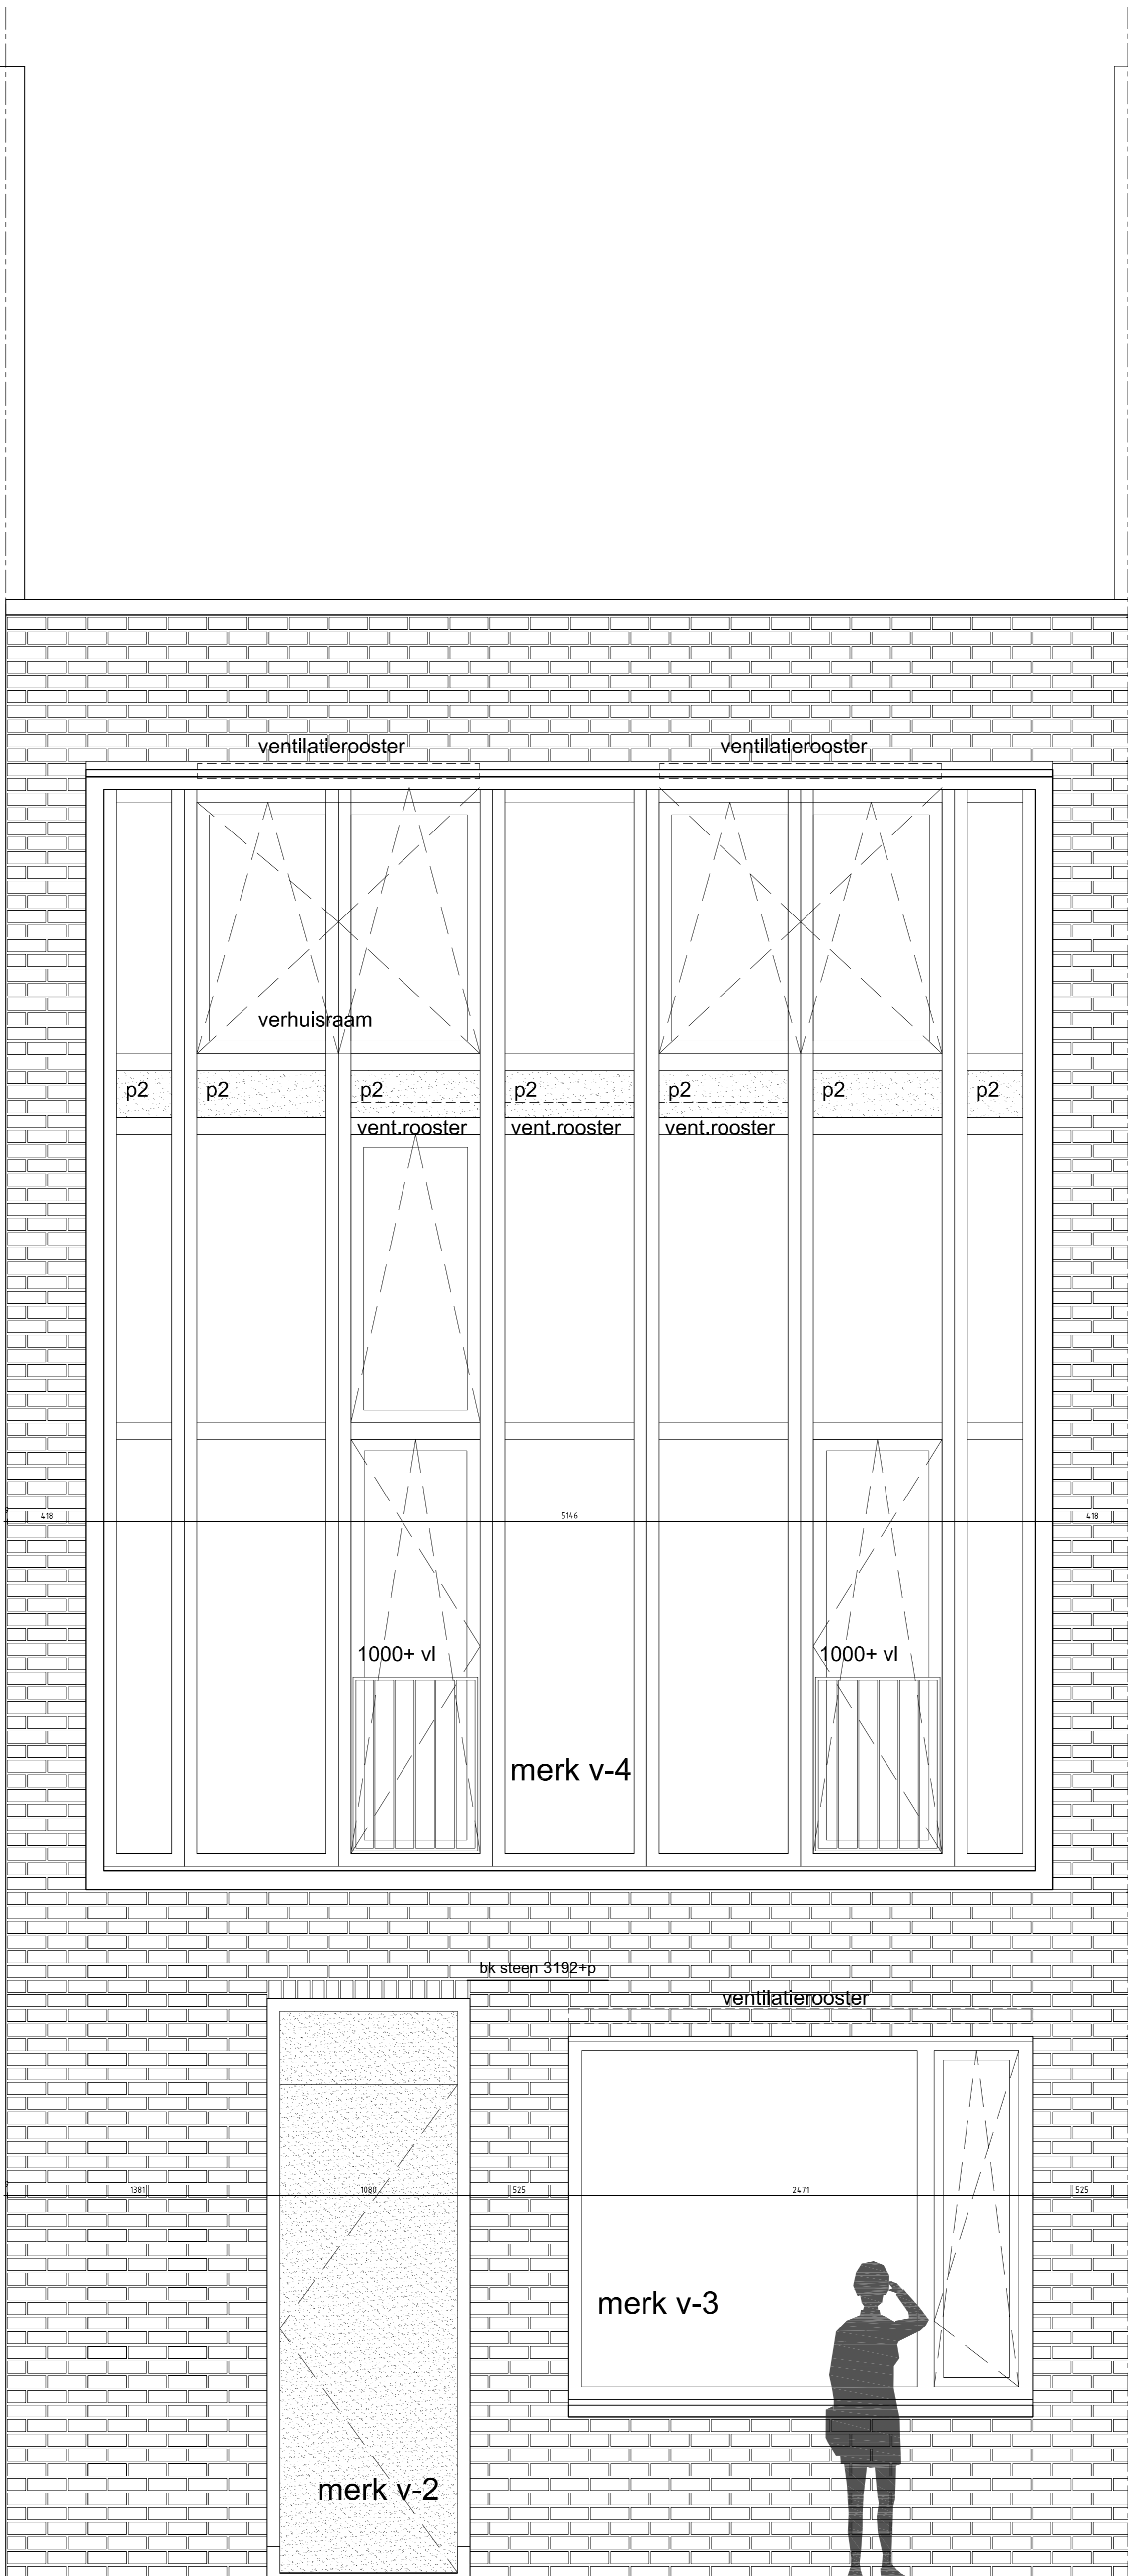

schoon metselwerk
doorzetten tot op fundering
ivm zakken grond

LAGENMAAT: steen + voeg = 65 + 13 = 78

1

2

DEFINITIEF

maten in het werk controleren

Janneke Ypma ARCHITECTUUR & INTERIEUR		Lauriergracht 116 1016 RR Amsterdam T: 06 10722849 E: ypma@dds.nl	
project	IJBURG STEIGEREILAND kavel 190 - Willem Barlowlaan 145	onderwerp:	voorgevel
opdrachtgever	J.J.R. van de Weg & S. Rodenburg	fase:	bouwvoorbereiding
schaal	1:20	werknr:	06.01
formaat	A1	code:	
datum	26-10-2007	bladnr:	WT-0.6
gewijzigd	A: 01-01-2008 B: C: D: E: F:		